


会場見取図

1 講義会場

名称：ミアヘルサ株式会社

所在地：新宿区河田町3番10号3階

面積：105.9 m²（1人当たり 5.8 m²）

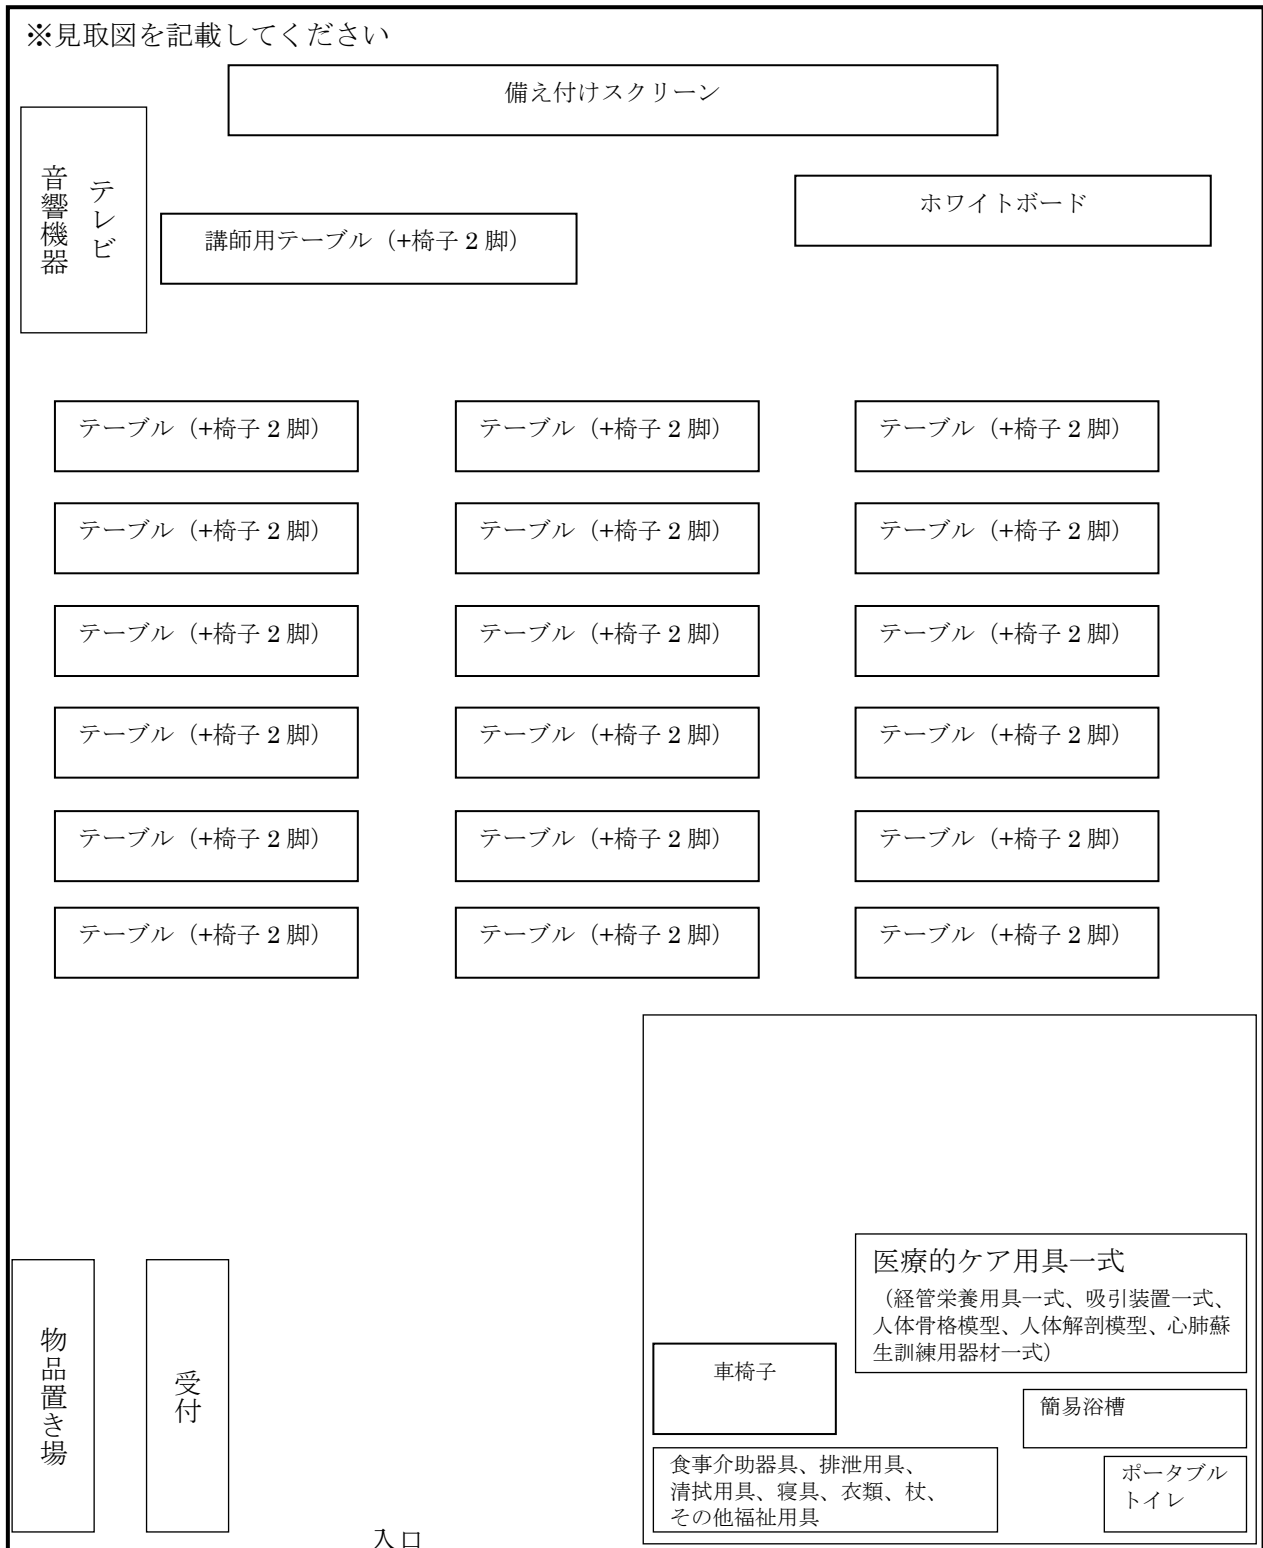

別記第1号の4様式

2 演習会場

名称：ミアヘルサ株式会社

所在地：新宿区河田町3番10号3階

面積：105.9 m²（1人当たり 5.8 m²）

備品・教材：介護用ベッド3台、車椅子3台、ポータブルトイレ3台、浴槽1台

